



Выполнение работ по комплексному благоустройству дворовых территорий по адресу: р.п.Приютово, ул.Магистральная, д.11,15,15/1, ул.Свердлова, д.12 в городском поселении Приютовский поссовет муниципального района Белебеевский район Республики Башкортостан в рамках реализации программы комплексного благоустройства дворовых территорий в муниципальных образованиях Республики Башкортостан "Башкирские дворики"

Условные обозначения:


- существующее дорожное покрытие
- асфальтирование существующих проездов, хоз.площадок
- проектируемое асфальтирование проездов, стоянок
- проектируемое асфальтирование тротуаров, хоз.площадок
- проектируемое покрытие детской площадки
- демонтируемый бордюр
- монтируемый дорожный бордюр
- монтируемый тротуарный бордюр
- существующий газон
- разрабатываемый газон
- проливка битумом
- ИДН (искусственная дорожная неровность)
- демонтируемый металлический забор
- монтируемое ограждение детской площадки
- поднятие люка
- демонтаж эл.столба
- установка нового эл.столба с двумя светодиодными светильниками
- замена ламп ДНаТ на светодиодные
- замена/установка скамьи и урны
- ограждение контейнерной площадки
- ямочный ремонт

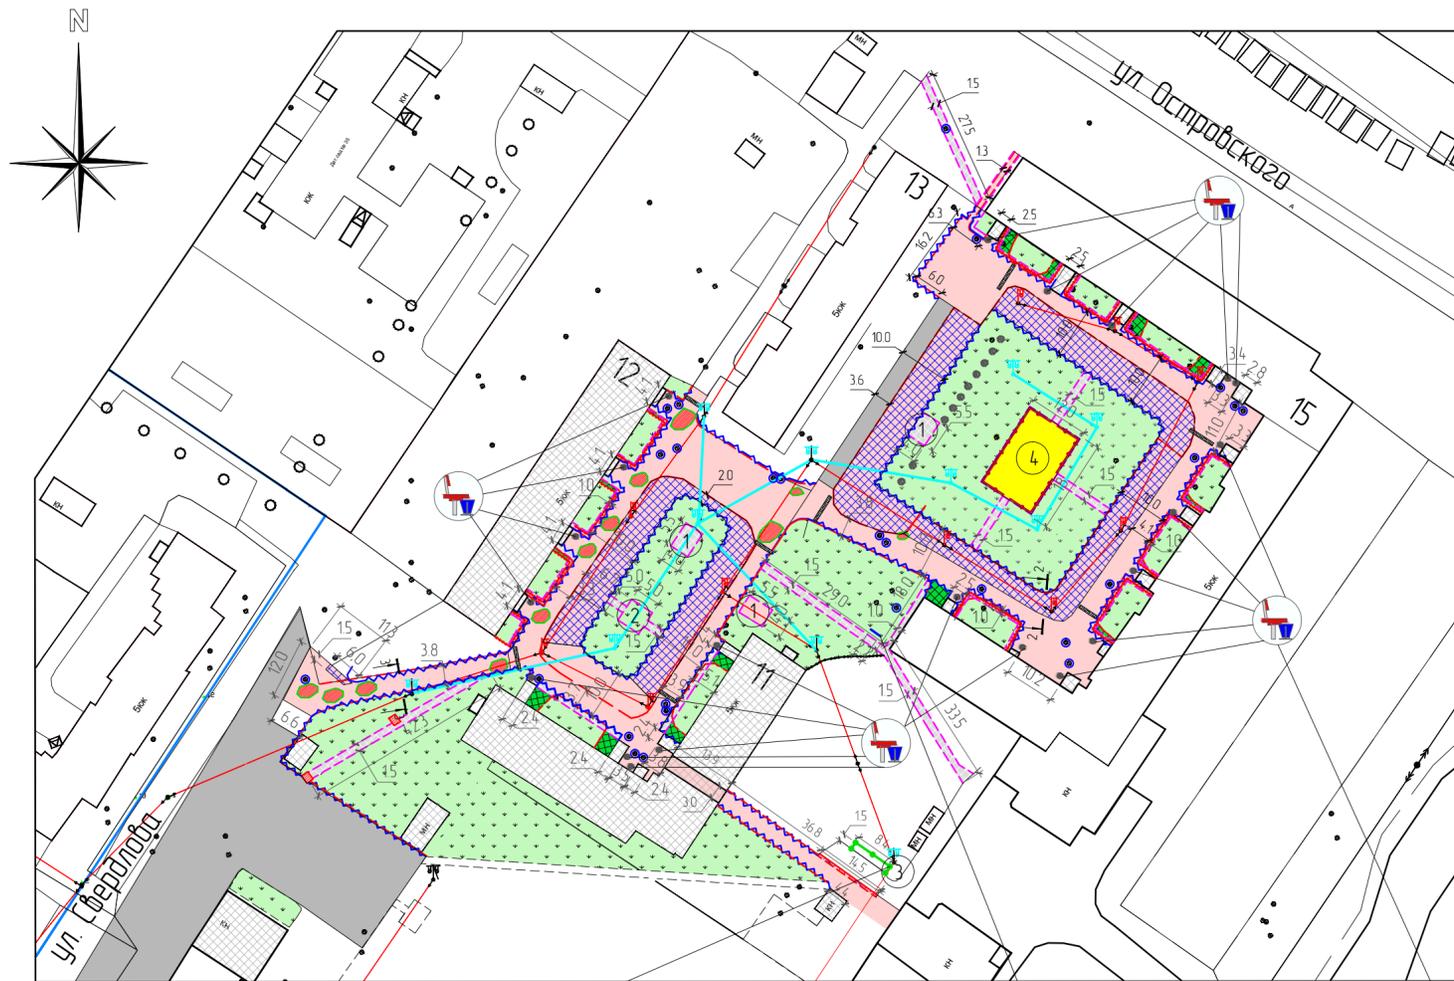


Тип I:
Конструкция покрытия обновления проезда

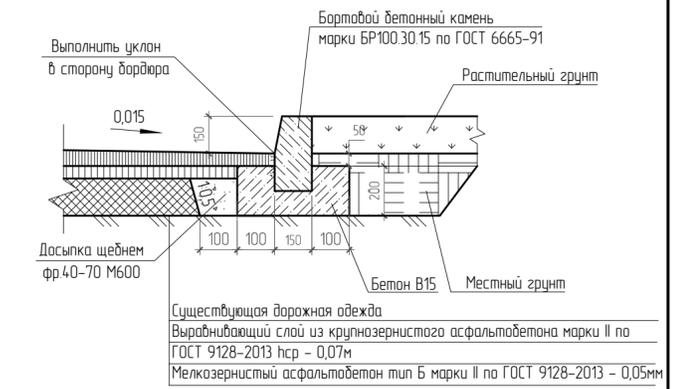

Тип II:
Конструкция покрытия проезда, автостоянки

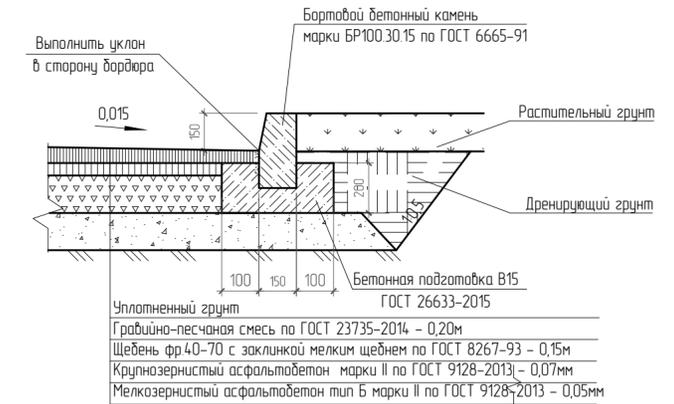

Разрез 1-1
(схема устройства искусственной неровности)

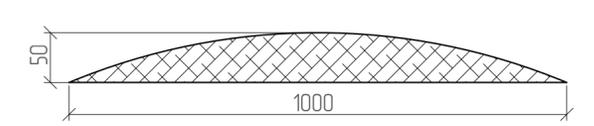

Эскиз ограждения детской площадки


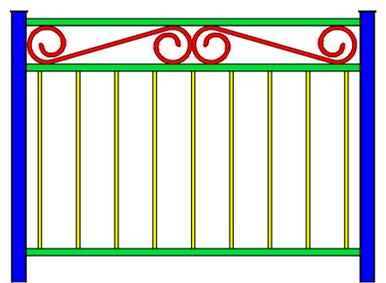


Схема укладки дорожных бордюров на съездах к тротуару

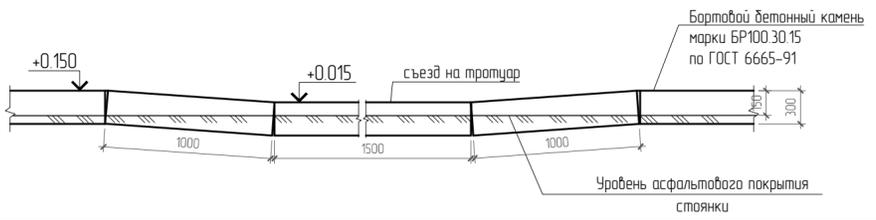

Примечание.

1. В местах сопряжений тротуаров с проезжей частью на перекрестках, бортовой камень заглублять до 0,014м для беспрепятственного движения маломобильных групп населения.
2. При производстве земляных работ по устройству детской площадке обеспечить присутствие представителей организаций, обслуживающих коммуникации для уточнения на месте расположения существующих сетей и согласования безопасных методов ведения работ в охранной зоне.
3. Оборудование детской площадки установить согласно утвержденному эскизу, ограждение площадки выполнить по периметру.

Экспликация:

- 1 дельевая площадка
- 2 беседка
- 3 площадка ТБО
- 4 детская площадка

					52(4)/19-СД			
Выполнение работ по комплексному благоустройству дворовых территорий по адресу: р.п.Приютово, ул.Магистральная, д.11,15,15/1, ул.Свердлова, д.12 в городском поселении Приютовский поссовет муниципального района Белебеевский район Республики Башкортостан в рамках реализации программы комплексного благоустройства дворовых территорий в муниципальных образованиях Республики Башкортостан "Башкирские дворики"								
Изм.	Кол. уч.	Лист	№ док.	Подп.	Дата	Стадия	Лист	Листов
Разработал		Иликеева Л.Р.				Благоустройство дворовых территорий	РП	2
Разработал		Лысенкова Е.Н.						
ГАП и Н.к.		Лысенкова Е.Н.						
ГИП и Г.к.		Булатова О.А.				МУП "Архитектура и градостроительство"		
Схема ремонта внутридворовых проездов. Схема укладки дорожных бордюров на съездах к тротуару. Конструкция покрытия обновления проезда. Конструкция покрытия расширенной части проезда. Разрез 1-1.								