


ПРОЕКТ ПЛАНИРОВКИ И МЕЖЕВАНИЯ ТЕРРИТОРИИ ПО АДРЕСУ: РЕСПУБЛИКА БАШКОРТОСТАН, БЕЛЕБЕЕВСКИЙ РАЙОН, Р.П.ПРИУТОВО, МИКРОРАЙОН "СЕВЕРНЫЙ", УЛ.СЕВЕРНАЯ, С ЦЕЛЬЮ ФОРМИРОВАНИЯ ЗЕМЕЛЬНЫХ УЧАСТКОВ ДЛЯ ИНДИВИДУАЛЬНОЙ ЖИЛОЙ ЗАСТРОЙКИ С ПОДГОТОВКОЙ ИНЖЕНЕРНЫХ ИЗЫСКАНИЙ (С СОЗДАНИЕМ ТОПОГРАФИЧЕСКОЙ СЪЕМКИ).

СХЕМА ИСПОЛЬЗОВАНИЯ ТЕРРИТОРИИ В ПЕРИОД ПОДГОТОВКИ ПРОЕКТА
М1:500

Условные обозначения

	граница земельного участка
	красные линии
	строения
	газон
	асфальтовое покрытие улиц и дорог
	водопровод
	газопровод
	связь
	колодець
	канализация
	В/Л низковольтная 0,4 кв (возд)
	В/Л высоковольтная 6кВ (возд)
	В/Л высоковольтная 6кВ (подз)

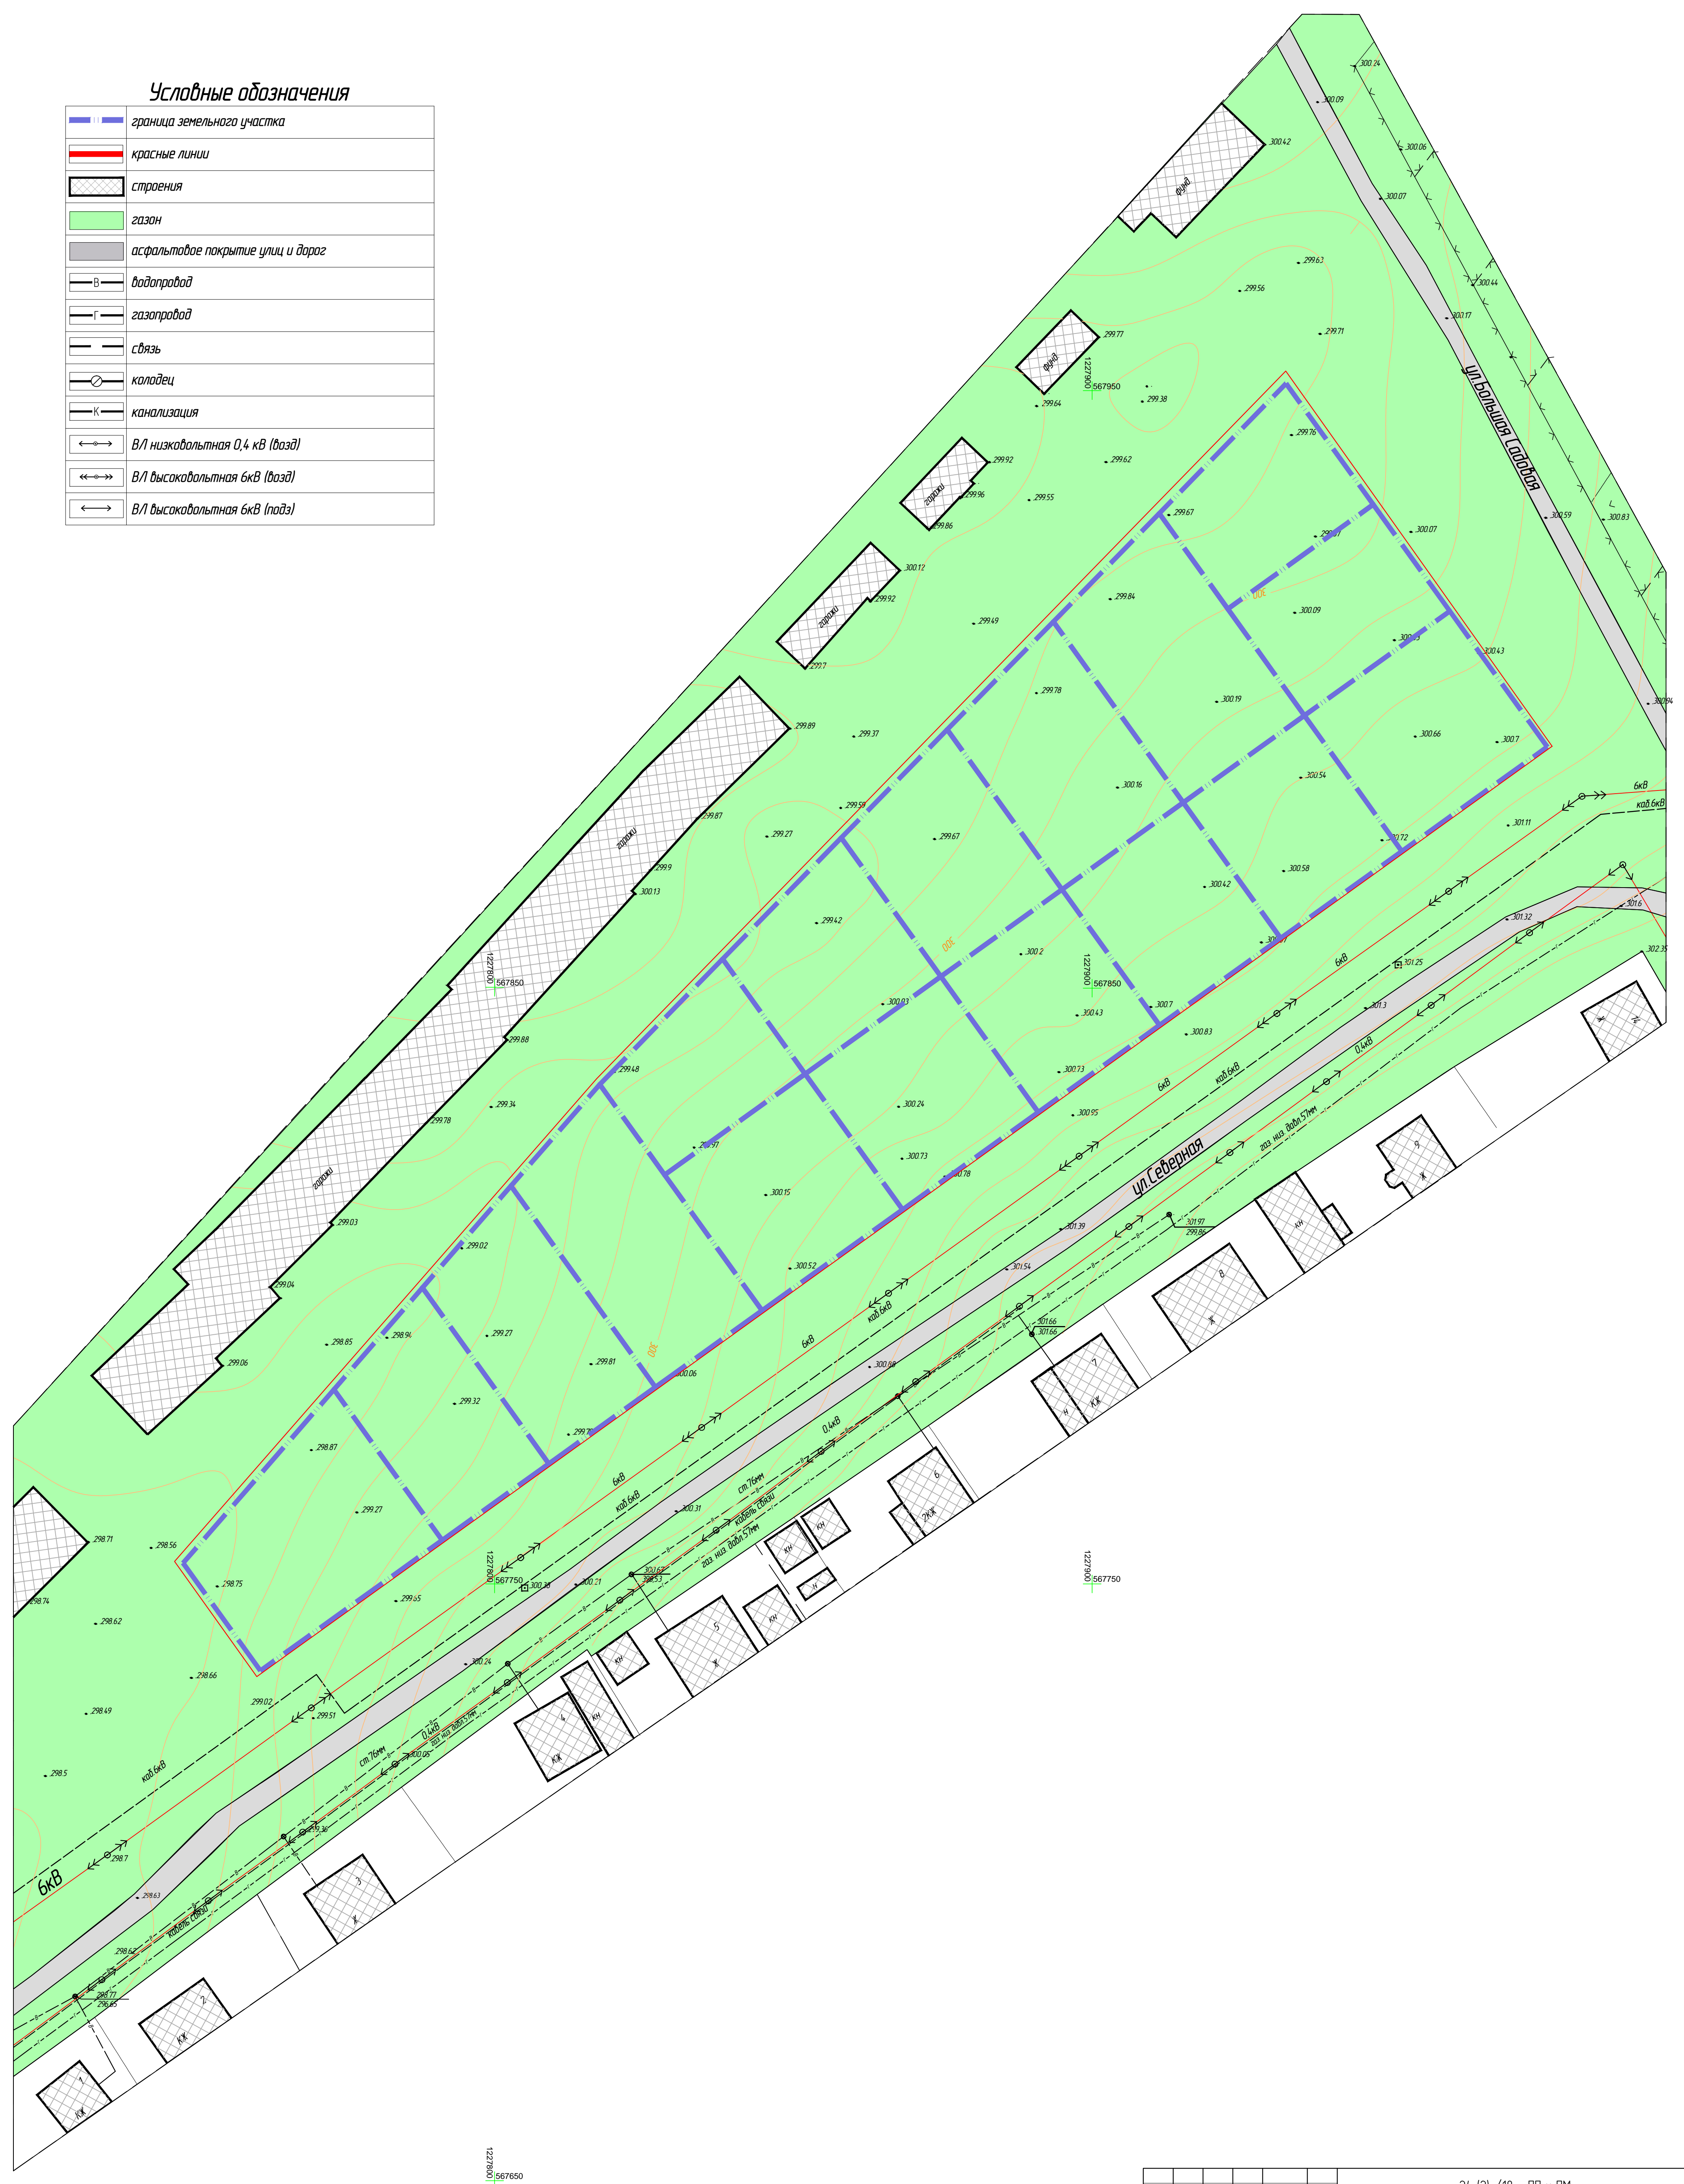

					24 (2) / 18 – ПП и ПМ				
Проект планировки и проект межевания территории по адресу: Республика Башкортостан, Белебеевский район, р.п.Приутово, микрорайон "Северный", ул.Северная, с целью формирования земельных участков для индивидуальной жилой застройки с подготовкой инженерных изысканий (с созданием топографической съемки).									
Изм.	Кол-во	Лист	№ док	Подп.	Дата	Проект планировки	Стандия	Лист	Листов
ГАП		Плахова А.С.					ПП	2	6
ГИП		Булганова О.А.				Схема использования территории в период подготовки проекта			
Разработал		Плахова А.С.							
Разработал		Булганова О.А.							