


ПРОЕКТ ПЛАНИРОВКИ И МЕЖЕВАНИЯ ТЕРРИТОРИИ ПО АДРЕСУ: РЕСПУБЛИКА БАШКОРТОСТАН, БЕЛЕБЕЕВСКИЙ РАЙОН, Р.П.ПРИУТОВО, МИКРОРАЙОН "СЕВЕРНЫЙ", УЛ.СЕВЕРНАЯ, С ЦЕЛЬЮ ФОРМИРОВАНИЯ ЗЕМЕЛЬНЫХ УЧАСТКОВ ДЛЯ ИНДИВИДУАЛЬНОЙ ЖИЛОЙ ЗАСТРОЙКИ С ПОДГОТОВКОЙ ИНЖЕНЕРНЫХ ИЗЫСКАНИЙ (С СОЗДАНИЕМ ТОПОГРАФИЧЕСКОЙ СЪЕМКИ).

СХЕМА ГРАНИЦ ЗОН С ОСОБЫМИ УСЛОВИЯМИ ИСПОЛЬЗОВАНИЯ ТЕРРИТОРИИ
М 1:500

Условные обозначения

	граница земельного участка
	строения
	газон
	асфальтовое покрытие улиц и дорог
	водопровод
	газопровод
	связь
	колодець
	канализация
	В/Л низковольтная 0,4 кВ (возд)
	В/Л высоковольтная 6кВ (возд)
	В/Л высоковольтная 6кВ (подз)
	охранная зона В/Л
	охранная зона газопровода
	охранная зона кабеля связи
	охранная зона водопровода

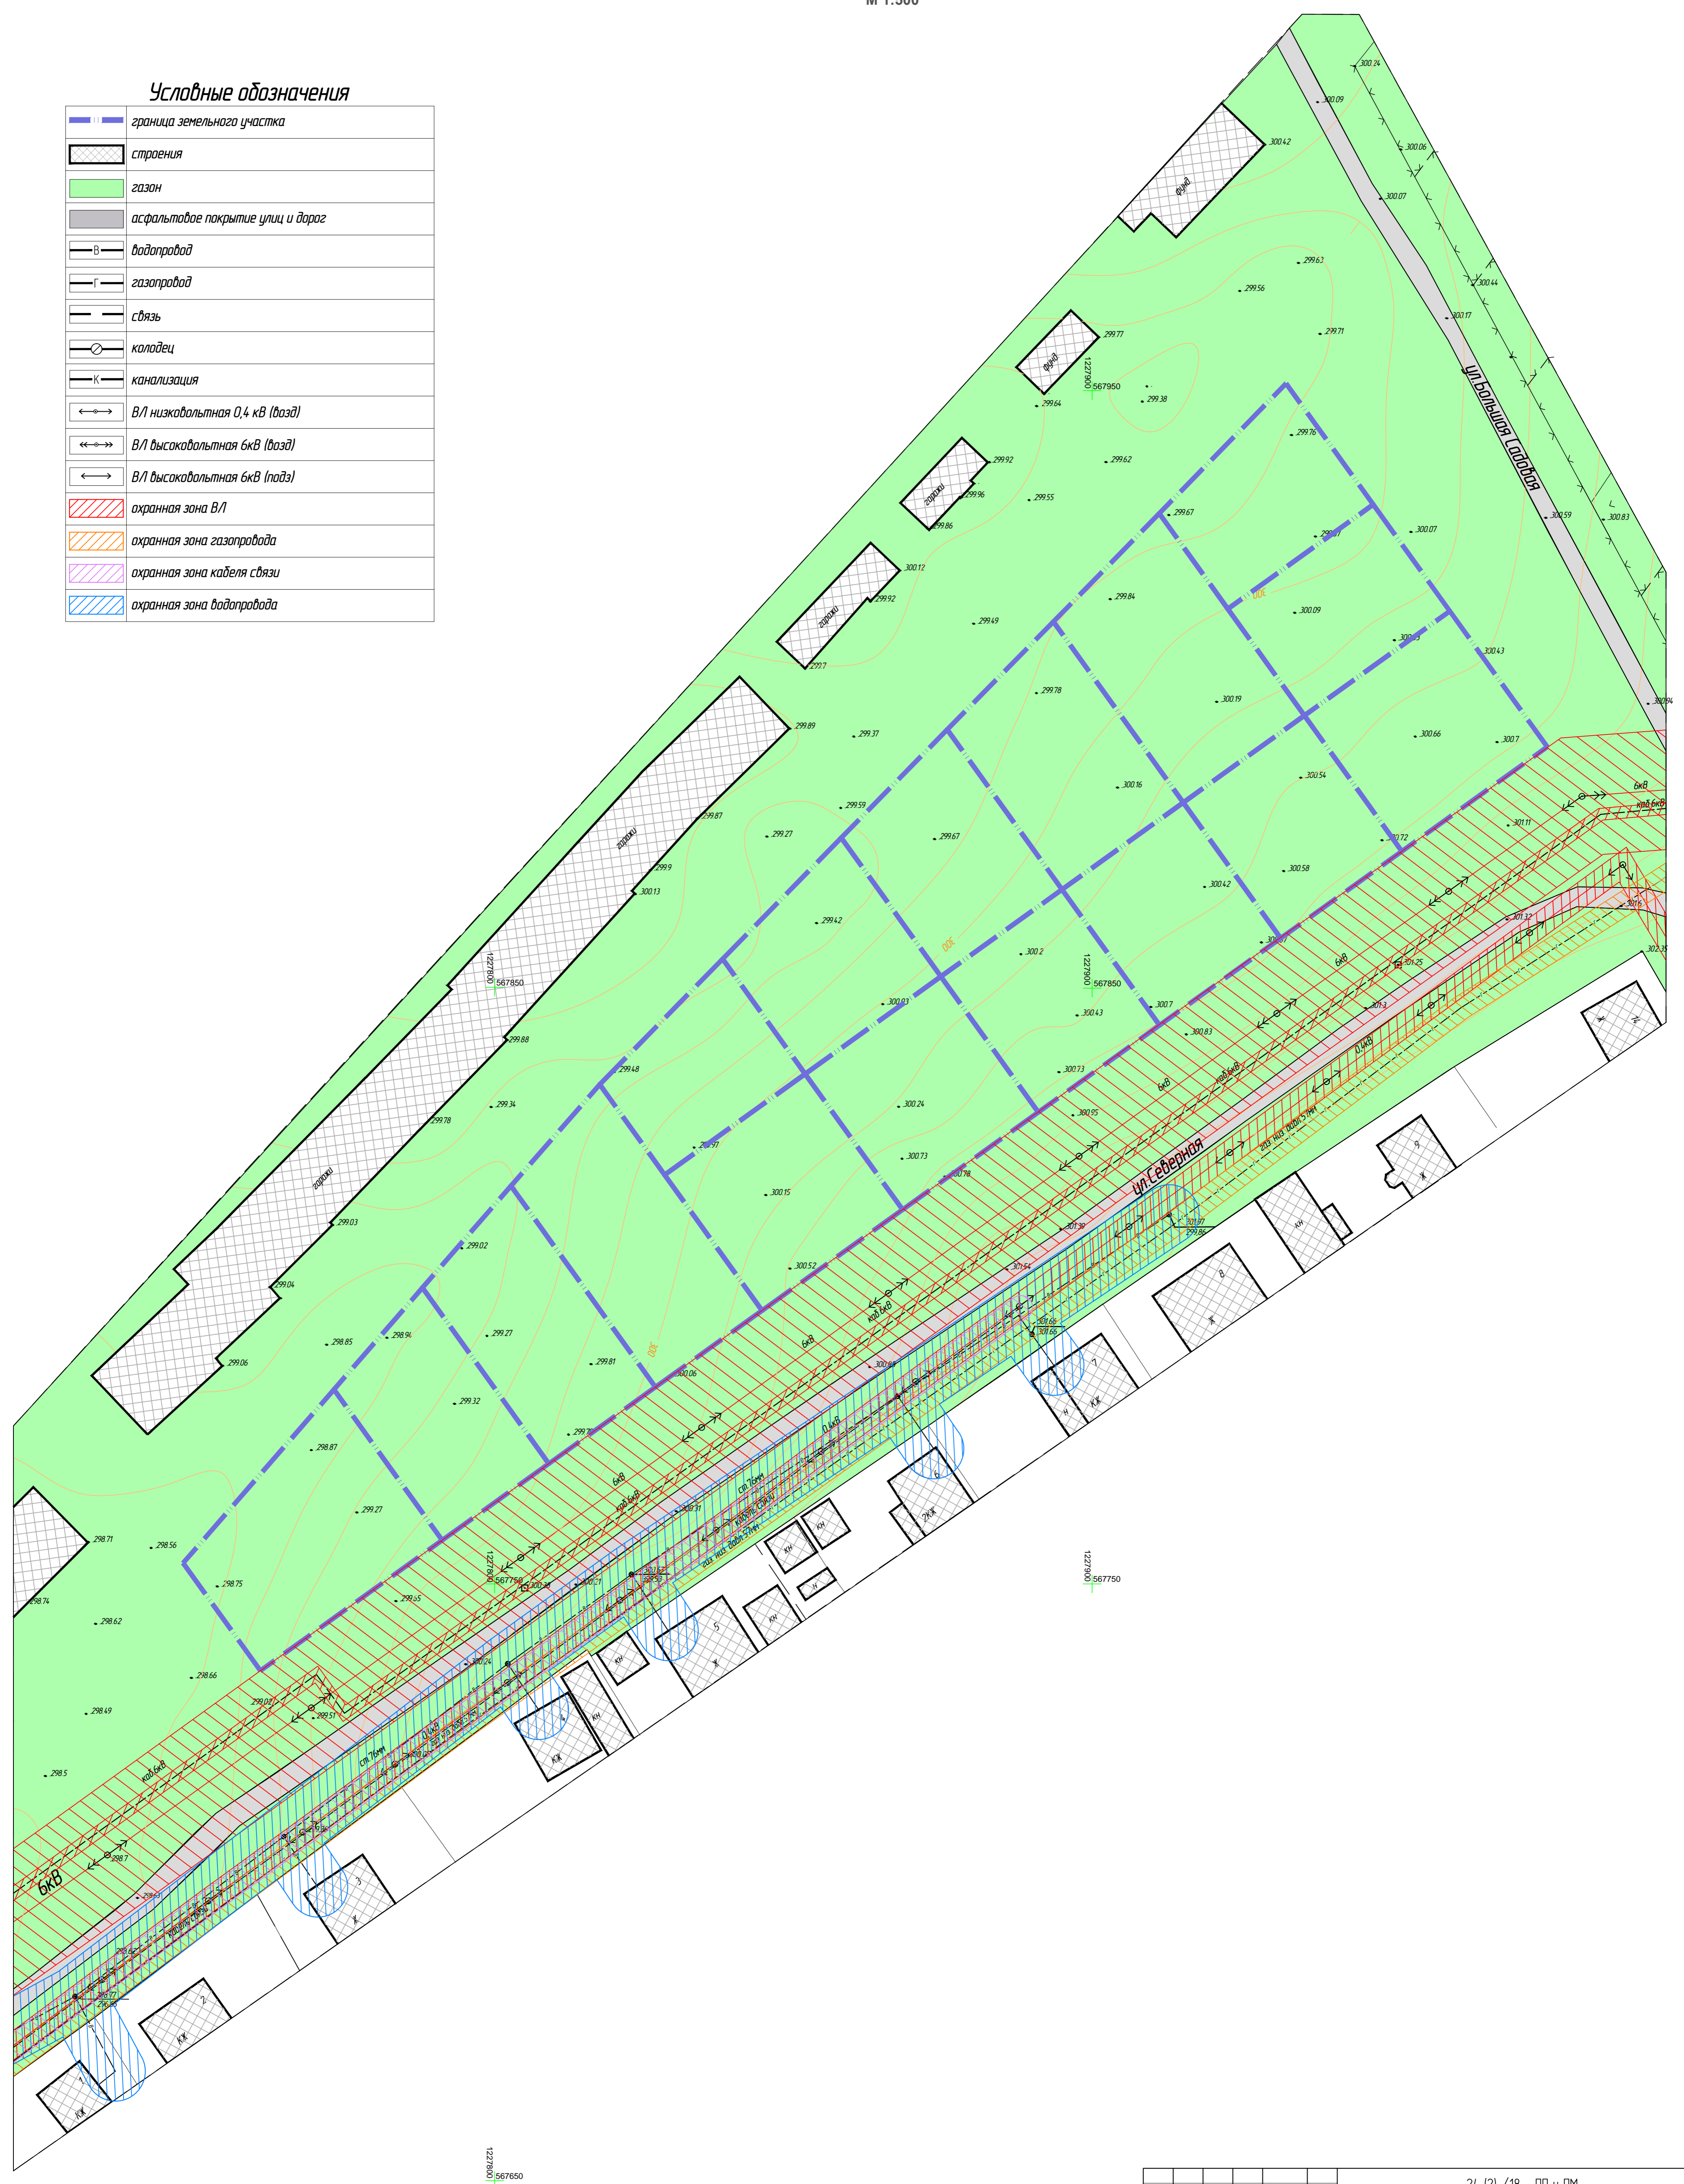

					24 (2) /18 - ПП и ПМ				
					Проект планировки и проект межевания территории по адресу: Республика Башкортостан, Белебеевский район, р.п.Приутово, микрорайон "Северный", ул.Северная, с целью формирования земельных участков для индивидуальной жилой застройки с подготовкой инженерных изысканий (с созданием топографической съемки)				
Изм.	Колуч.	Лист	№док	Подп.	Дата	Проект планировки	Стандия	Лист	Листов
ГАП		Плахова А.С.					ПП	3	6
ГИП		Булатова О.А.				Схема границ зон с особыми условиями использования территории			
Разработал		Плахова А.С.							
Разработал		Булатова О.А.							