



ПРОЕКТ ПЛАНИРОВКИ И МЕЖЕВАНИЯ ТЕРРИТОРИИ ПО АДРЕСУ: РЕСПУБЛИКА БАШКОРТОСТАН, БЕЛЕБЕЕВСКИЙ РАЙОН, Р.П.ПРИУТОВО, МИКРОРАЙОН "СЕВЕРНЫЙ", УЛ.СЕВЕРНАЯ, С ЦЕЛЬЮ ФОРМИРОВАНИЯ ЗЕМЕЛЬНЫХ УЧАСТКОВ ДЛЯ ИНДИВИДУАЛЬНОЙ ЖИЛОЙ ЗАСТРОЙКИ С ПОДГОТОВКОЙ ИНЖЕНЕРНЫХ ИЗЫСКАНИЙ (С СОЗДАНИЕМ ТОПОГРАФИЧЕСКОЙ СЪЕМКИ).

СХЕМА ПЛАНИРОВОЧНОЙ ОРГАНИЗАЦИИ ТЕРРИТОРИИ.
СХЕМА БЛАГОУСТРОЙСТВА И ОЗЕЛЕНЕНИЯ ТЕРРИТОРИИ.
СХЕМА ОРГАНИЗАЦИИ УЛИЧНО-ДОРОЖНОЙ СЕТИ И ДВИЖЕНИЯ ТРАНСПОРТА
М 1:500

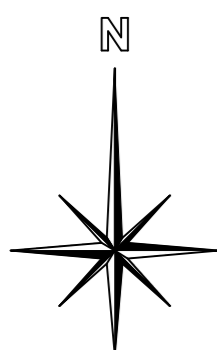

Условные обозначения

сущ	проект	
		граница земельного участка
		красные линии
		жилое здание
		гараж
		газон
		асфальтовое покрытие улиц и дорог
		жилая застройка
		водопровод
		газопровод
		связь
		колодец
		В/Л низковольтная 0,4кВ (возд)
		В/Л высоковольтная 6кВ (возд)
		В/Л высоковольтная 6кВ (подз)
		направление движения транспорта по подъездным путям
		направление движения транспорта по улицам и дорогам местного значения
		направление движения пешеходов

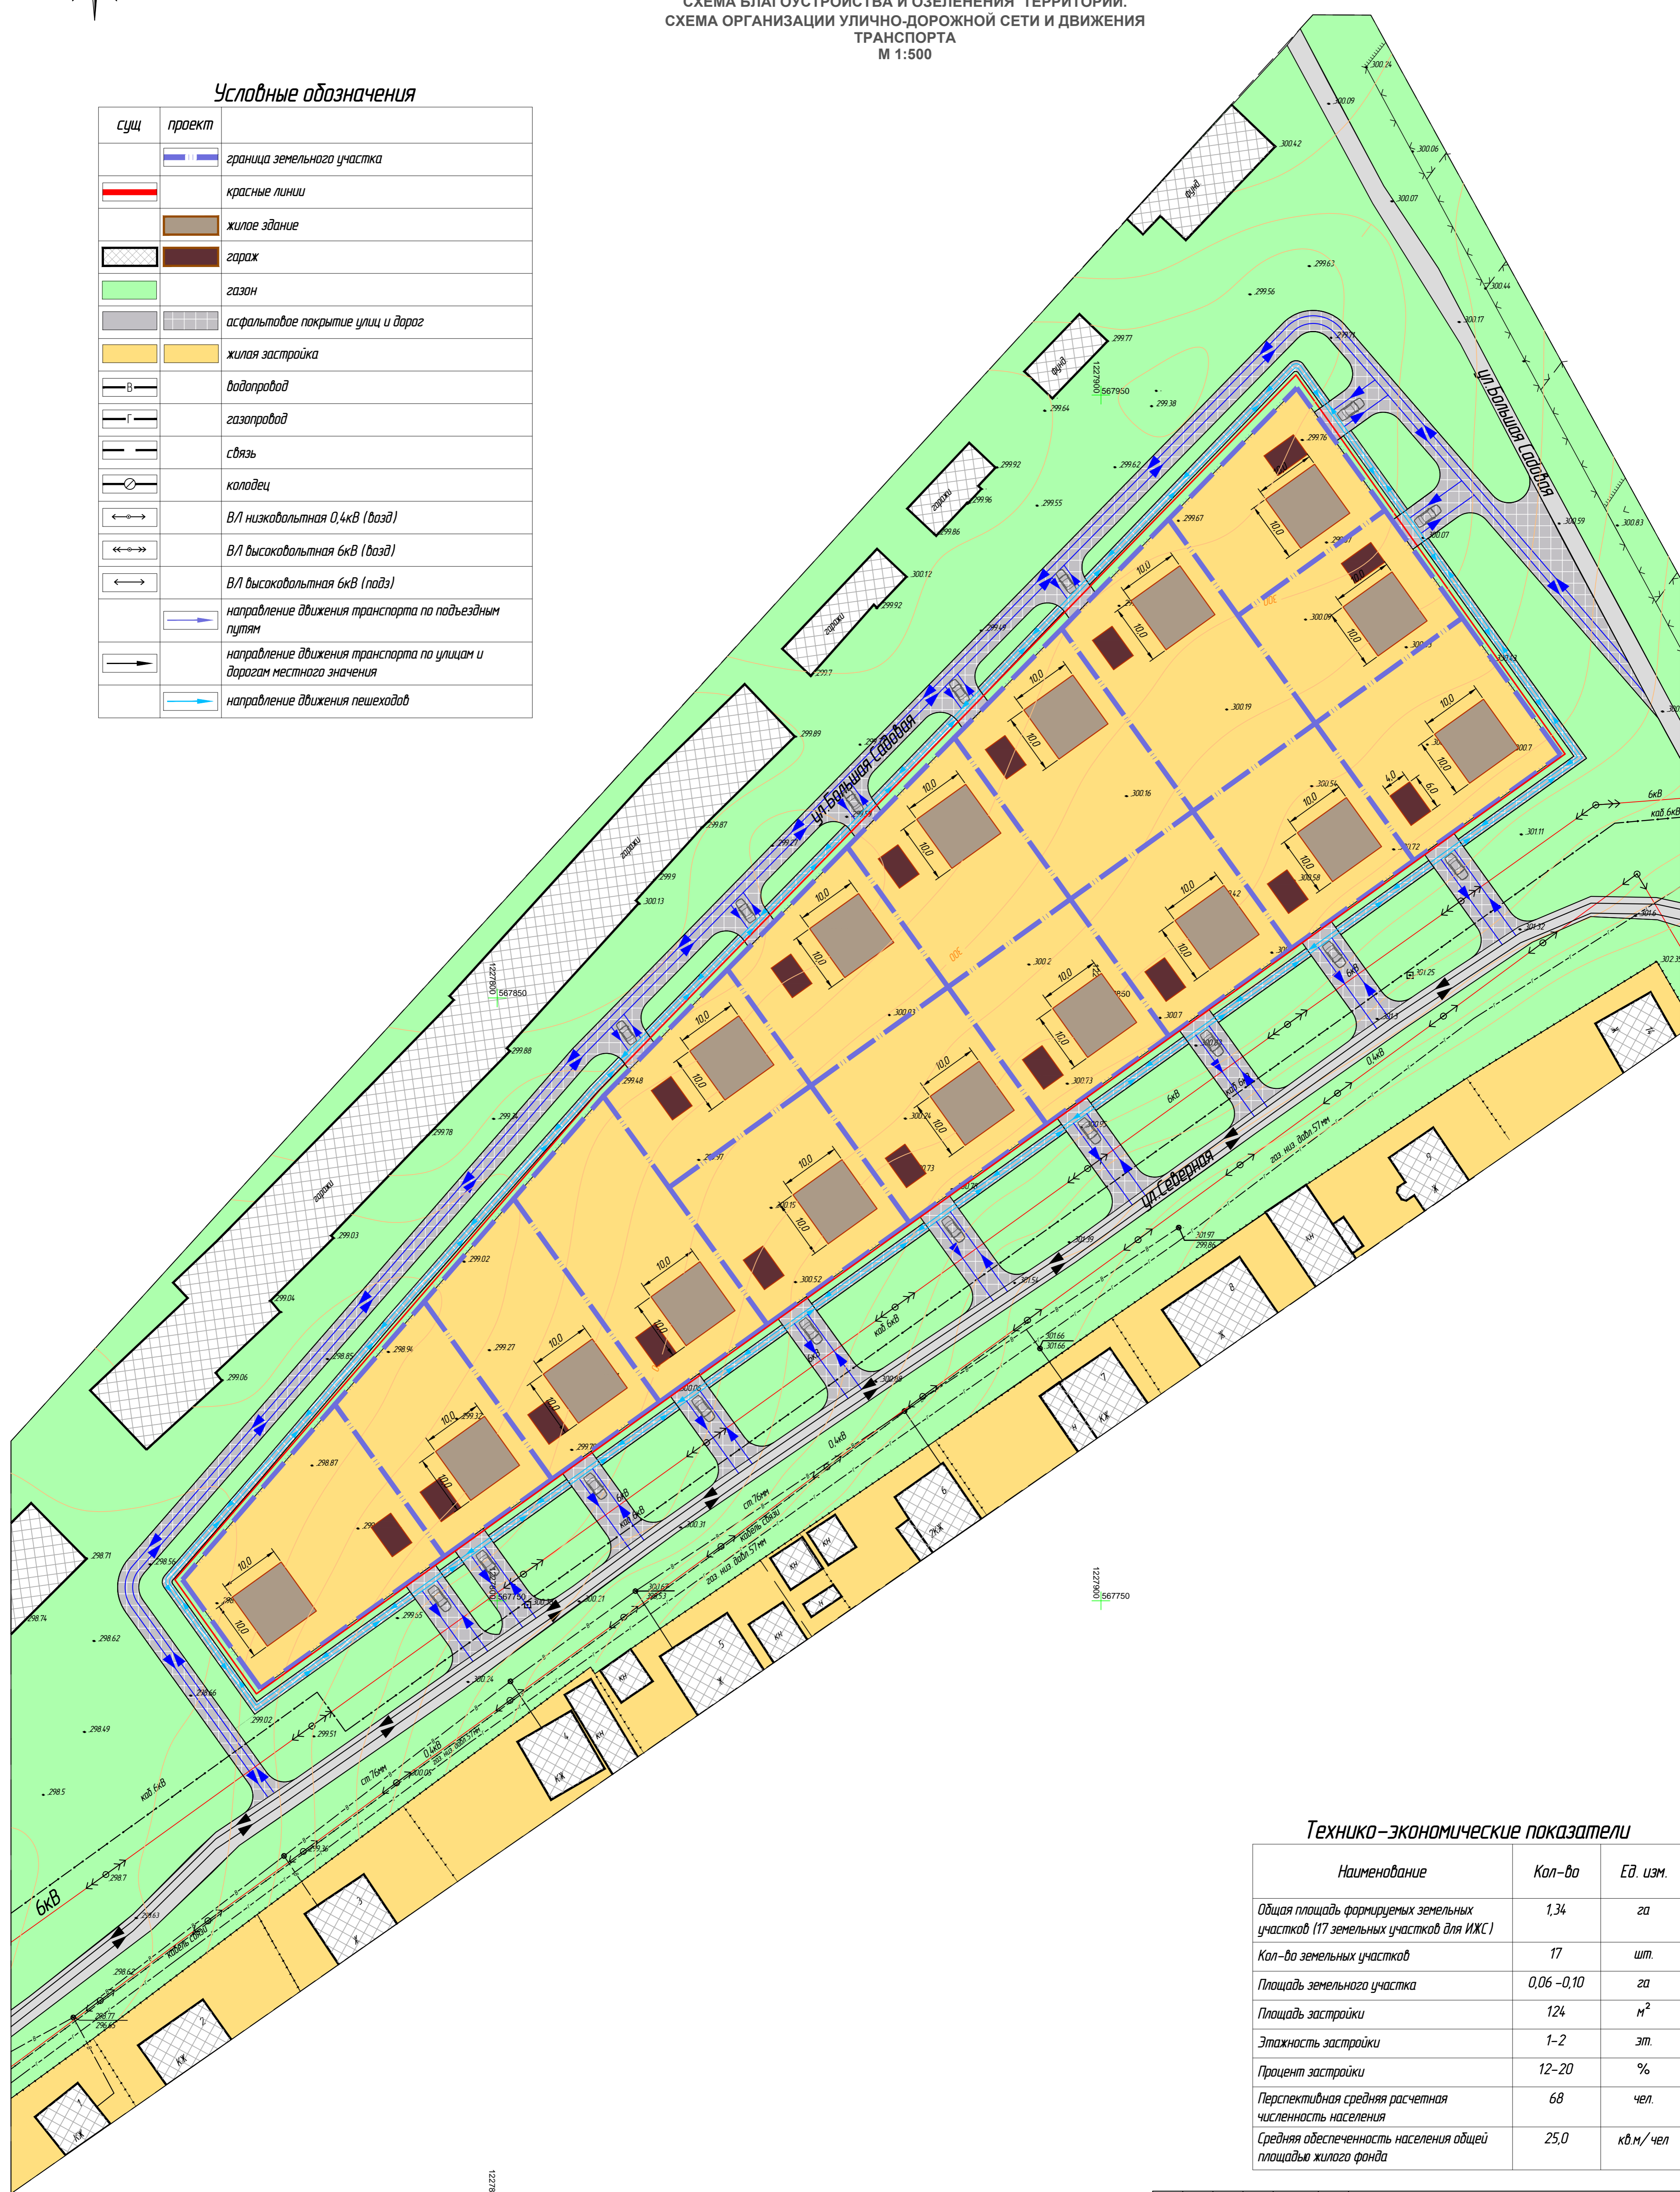

Технико-экономические показатели

Наименование	Кол-во	Ед. изм.
Общая площадь формируемых земельных участков (17 земельных участков для ИЖС)	1,34	га
Кол-во земельных участков	17	шт.
Площадь земельного участка	0,06 - 0,10	га
Площадь застройки	124	м ²
Этажность застройки	1-2	эт.
Процент застройки	12-20	%
Перспективная средняя расчетная численность населения	68	чел.
Средняя обеспеченность населения общей площадью жилого фонда	25,0	кв.м/чел

					24 (2) / 18 - ПП и ПМ		
Проект планировки и проект межевания территории по адресу: Республика Башкортостан, Белеевский район, р.п.Приутово, микрорайон "Северный", ул.Северная, с целью формирования земельных участков для индивидуальной жилой застройки с подготовкой инженерных изысканий (с созданием топографической съемки)							
Изм.	Колуч.	Лист	№док.	Папн.	Дата	Проект планировки	
Г/АП		Плахова А.С.	Булатова О.А.			Стандия	Лист
						ПП	4
Разработал		Плахова А.С.				Схема планировочной организации территории. Схема благоустройства и озеленения территории. Схема организации улично-дорожной сети и движения транспорта М 1:500	
Разработал		Булатова О.А.					Листов
							6