



ПРОЕКТ ПЛАНИРОВКИ И МЕЖЕВАНИЯ ТЕРРИТОРИИ ПО АДРЕСУ: РЕСПУБЛИКА БАШКОРТОСТАН, БЕЛЕБЕЕВСКИЙ РАЙОН, Р.П.ПРИУТОВО, МИКРОРАЙОН "СЕВЕРНЫЙ", УЛ.СЕВЕРНАЯ, С ЦЕЛЬЮ ФОРМИРОВАНИЯ ЗЕМЕЛЬНЫХ УЧАСТКОВ ДЛЯ ИНДИВИДУАЛЬНОЙ ЖИЛОЙ ЗАСТРОЙКИ С ПОДГОТОВКОЙ ИНЖЕНЕРНЫХ ИЗЫСКАНИЙ (С СОЗДАНИЕМ ТОПОГРАФИЧЕСКОЙ СЪЕМКИ).

СХЕМА ВЕРТИКАЛЬНОЙ ПЛАНИРОВКИ И ИНЖЕНЕРНОЙ ПОДГОТОВКИ ТЕРРИТОРИИ  
М1:500

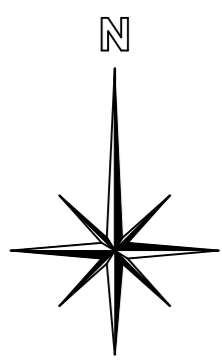

Условные обозначения

	граница земельного участка
	строения
	газон
	асфальтовое покрытие улиц и дорог
	водопровод
	газопровод
	связь
	колодець
	канализация
	В/Л низковольтная 0,4 кВ (возд)
	В/Л высоковольтная 6кВ (возд)
	В/Л высоковольтная 6кВ (подз)
	проектная отметка рельефа существующая отметка рельефа
	продольный уклон по оси, (%) расстояние, (м)

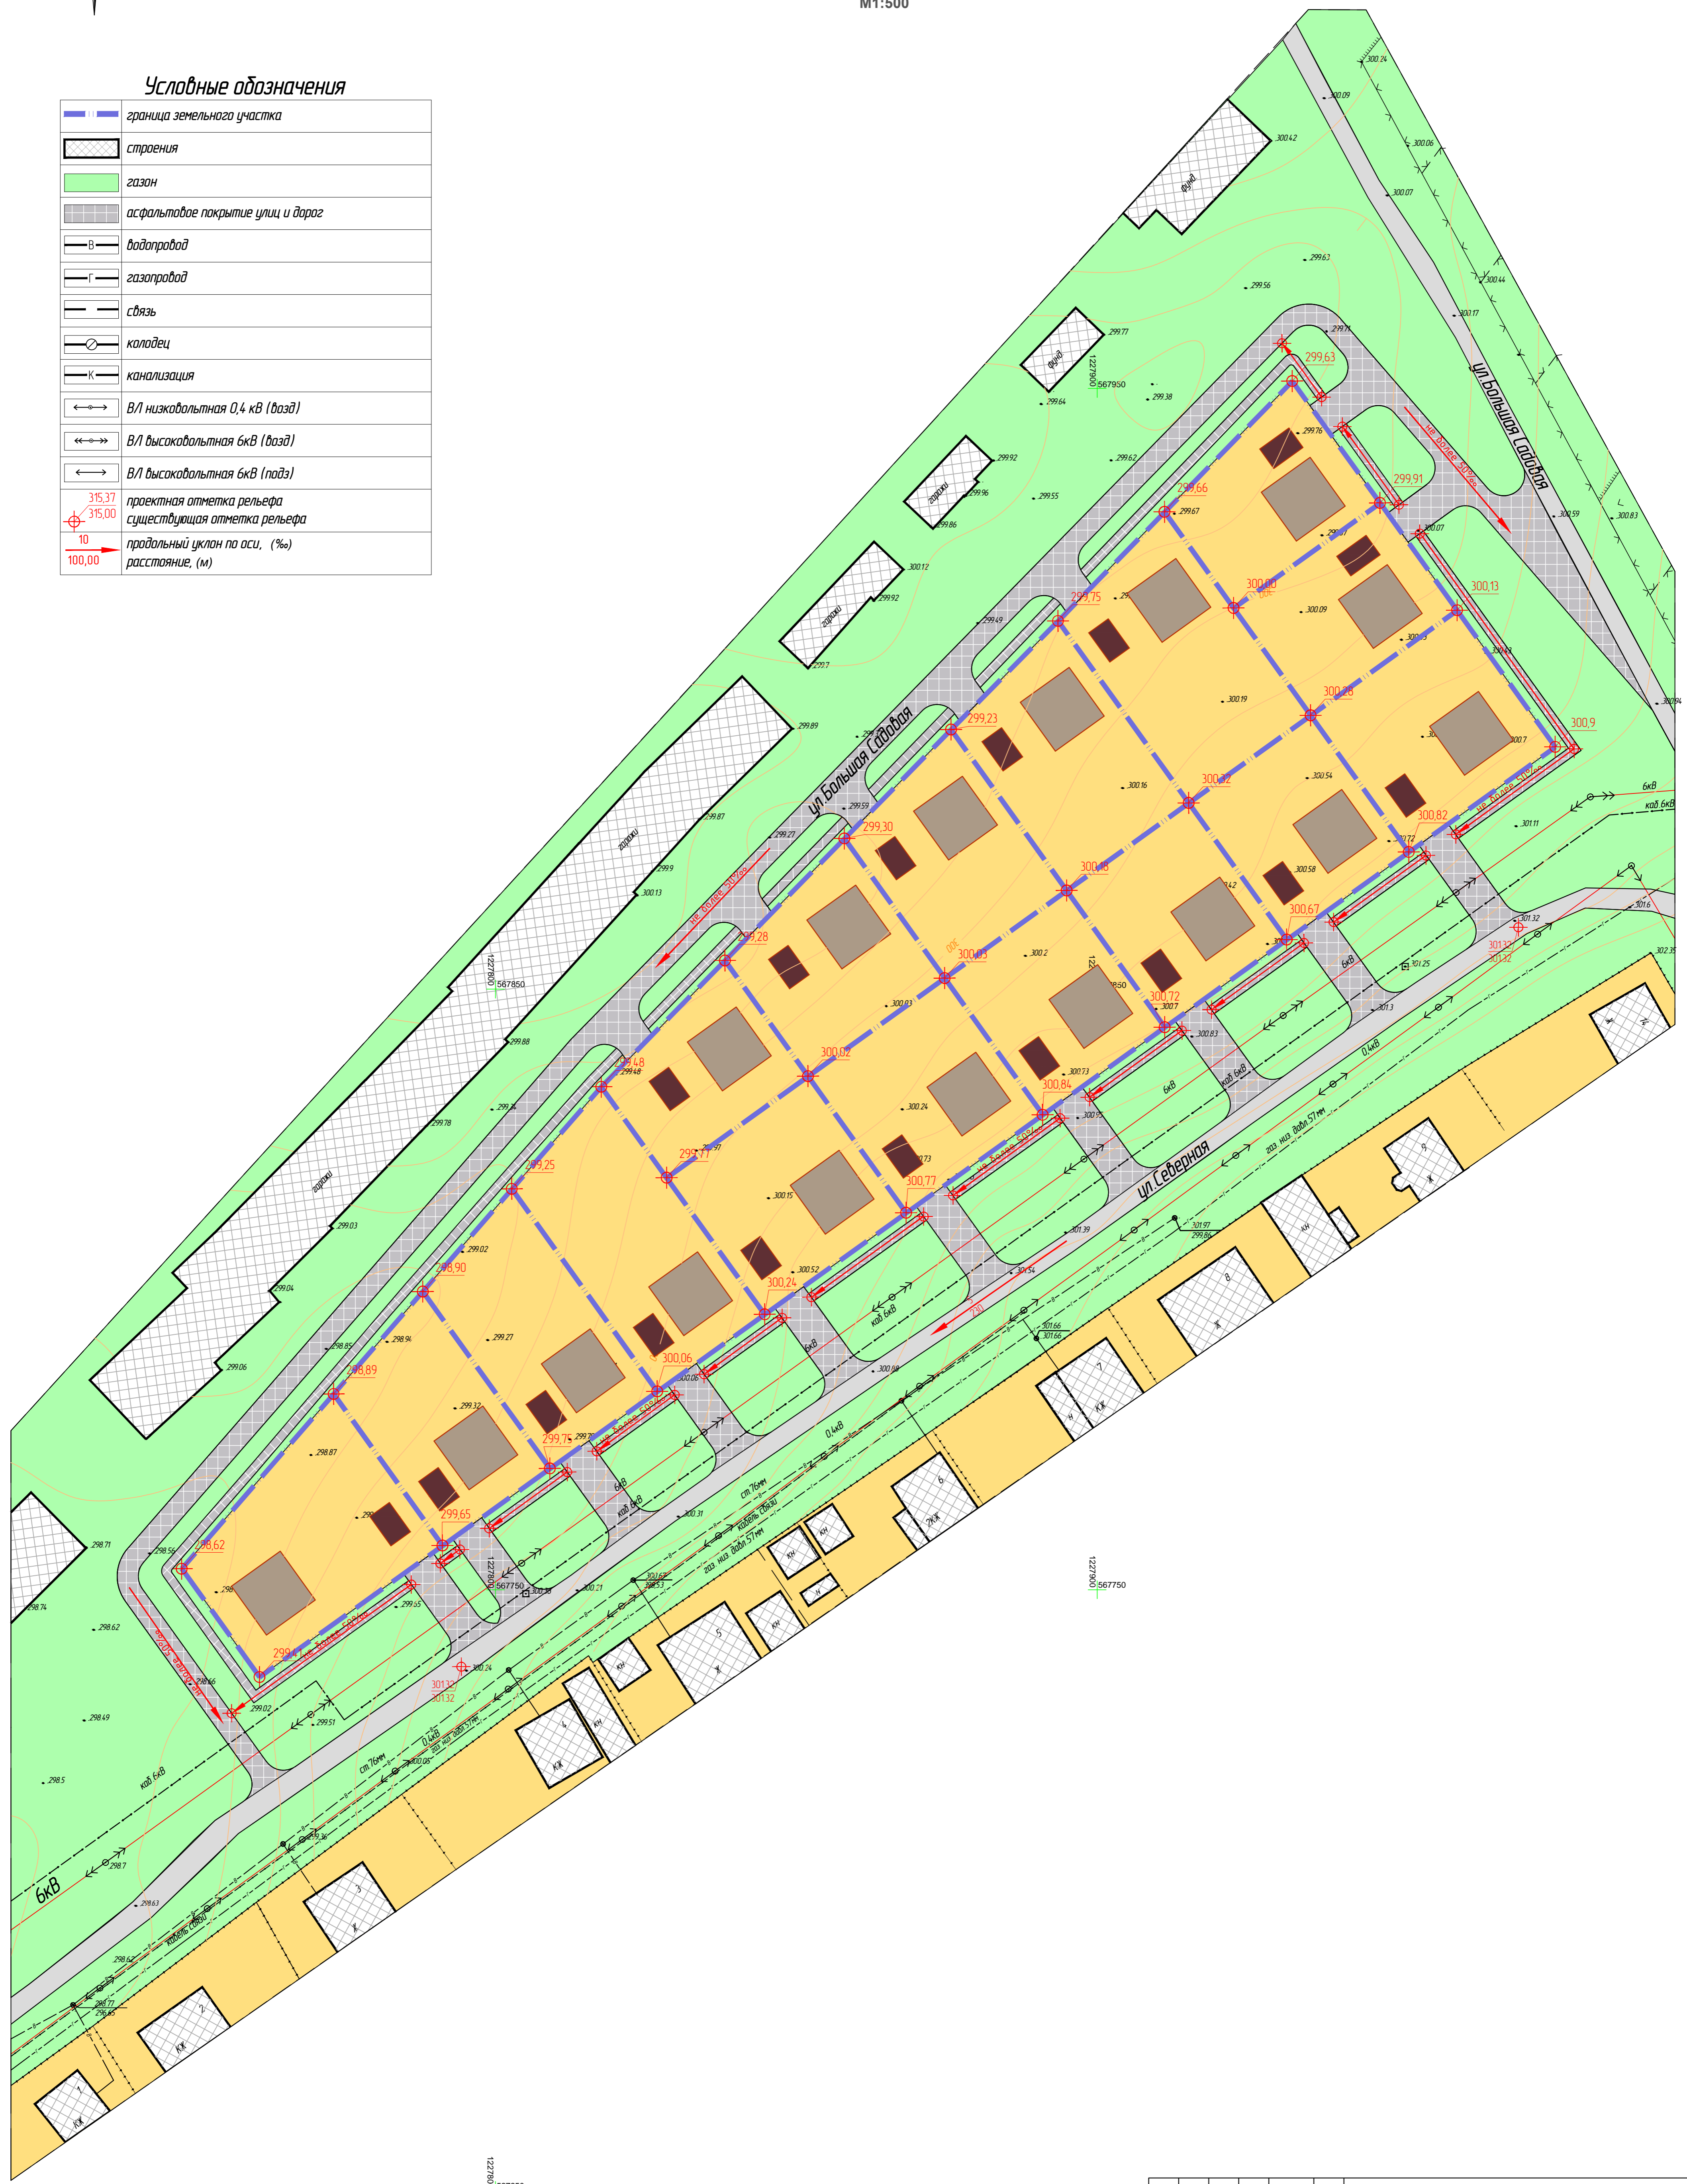

					24 (2) / 18 - ПП и ПМ					
Проект планировки и проект межевания территории по адресу Республика Башкортостан, Белебеевский район, р.п.Приутово, микрорайон "Северный", ул.Северная, с целью формирования земельных участков для индивидуальной жилой застройки с подготовкой инженерных изысканий (с созданием топографической съемки)										
Изм.	Колуч.	Лист	№Док.	Подп.	Дата	Проект планировки	Страница	Лист	Листов	
Г.АП		Плехова А.С.	Булатова О.А.				ПП	5	6	
Разработал	Плехова А.С.		Схема вертикальной планировки и инженерной подготовки территории М 1:500							
Разработал	Булатова О.А.									