

ПРОЕКТ ПЛАНИРОВКИ И ПРОЕКТ МЕЖЕВАНИЯ ТЕРРИТОРИИ ПО АДРЕСУ: РЕСПУБЛИКА БАШКОРТОСТАН, БЕЛЕБЕЕВСКИЙ РАЙОН, Р.П.ПРИЮТОВО, МИКРОРАЙОН "СЕВЕРНЫЙ", УЛ.СЕВЕРНАЯ, С ЦЕЛЬЮ ФОРМИРОВАНИЯ ЗЕМЕЛЬНЫХ УЧАСТКОВ ДЛЯ ИНДИВИДУАЛЬНОЙ ЖИЛОЙ ЗАСТРОЙКИ (С СОЗДАНИЕМ ТОПОГРАФИЧЕСКОЙ СЪЕМКИ).

СХЕМА МЕЖЕВАНИЯ УЧАСТКА  
М1:500

Координаты точек границы проектируемого земельного участка :3У1

№ точки на плане	X	Y
1	567895,06	1227939,90
2	567912,56	1227964,27
3	567889,81	1227980,60
4	567872,32	1227956,23

Координаты точек границы проектируемого земельного участка :3У2

№ точки на плане	X	Y
1	567880,48	1227919,59
2	567895,06	1227939,90
3	567872,32	1227956,23
4	567857,74	1227935,92

Координаты точек границы проектируемого земельного участка :3У3

№ точки на плане	X	Y
1	567865,90	1227899,28
2	567880,48	1227919,59
3	567857,74	1227935,92
4	567843,16	1227915,61

Координаты точек границы проектируемого земельного участка :3У4

№ точки на плане	X	Y
1	567851,32	1227878,97
2	567865,90	1227899,28
3	567843,16	1227915,61
4	567828,58	1227895,30

Координаты точек границы проектируемого земельного участка :3У5

№ точки на плане	X	Y
1	567835,00	1227856,22
2	567851,32	1227878,97
3	567828,58	1227895,30
4	567812,25	1227872,55

Координаты точек границы проектируемого земельного участка :3У6

№ точки на плане	X	Y
1	567818,08	1227832,67
2	567835,00	1227856,22
3	567812,25	1227872,55
4	567795,34	1227849,00

Координаты точек границы проектируемого земельного участка :3У7

№ точки на плане	X	Y
1	567818,08	1227832,67
2	567795,34	1227849,00
3	56782,51	1227831,12
4	567816,23	1227806,92
5	567833,23	1227821,79

Координаты точек границы проектируемого земельного участка :3У8


№ точки на плане	X	Y
1	567782,51	1227831,12
2	567769,68	1227813,25
3	567799,17	1227792,08
4	567816,23	1227806,92

Координаты точек границы проектируемого земельного участка :3У9

№ точки на плане	X	Y
1	567769,68	1227813,25
2	567756,85	1227795,38
3	567782,10	1227777,25
4	567799,17	1227792,08

Координаты точек границы проектируемого земельного участка :3У10

№ точки на плане	X	Y
1	567782,10	1227777,25
2	567756,85	1227795,38
3	567734,99	1227764,92
4	567753,03	1227751,97

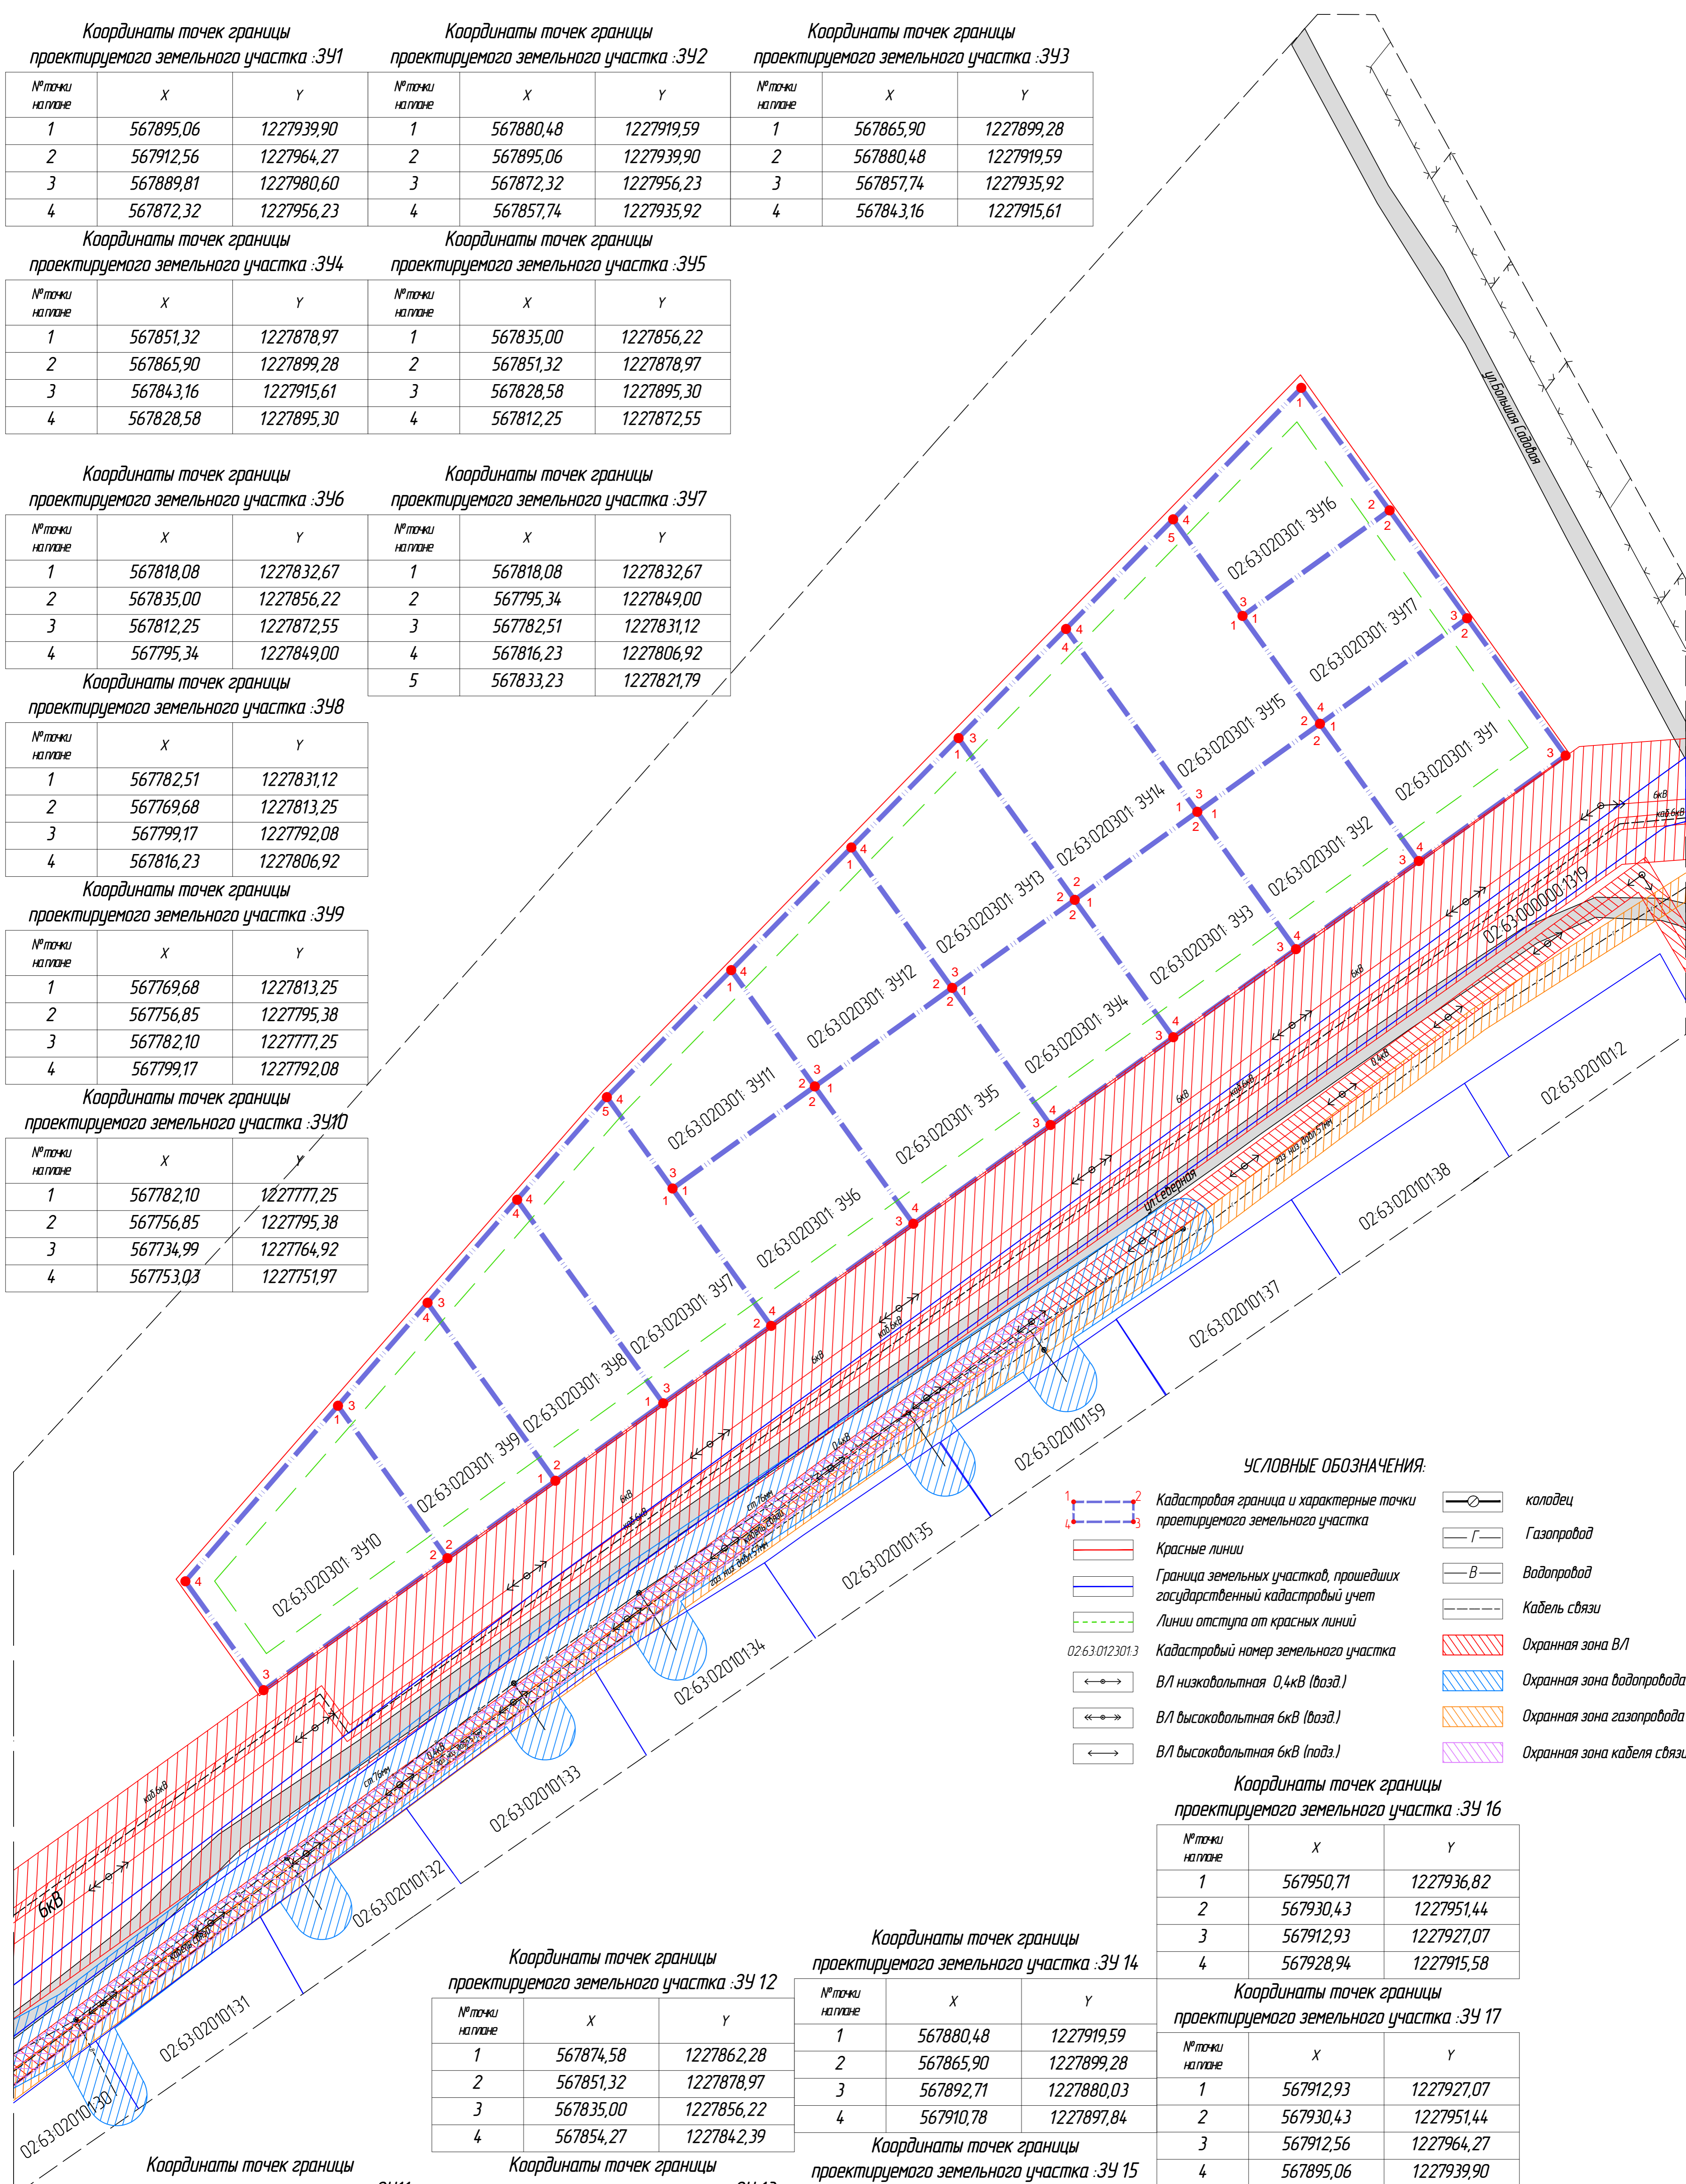

УСЛОВНЫЕ ОБОЗНАЧЕНИЯ:

- Кадастровая граница и характерные точки проектируемого земельного участка
- Красные линии
- Граница земельных участков, прошедших государственный кадастровый учет
- Линии отступа от красных линий
- Кадастровый номер земельного участка
- ВЛ низковольтная 0,4кВ (возд.)
- ВЛ высоковольтная 6кВ (возд.)
- ВЛ высоковольтная 6кВ (подз.)
- Колодец
- Газопровод
- Водопровод
- Кабель связи
- Охранная зона ВЛ
- Охранная зона водопровода
- Охранная зона газопровода
- Охранная зона кабеля связи

Координаты точек границы проектируемого земельного участка :3У 16

№ точки на плане	X	Y
1	567950,71	1227936,82
2	567930,43	1227951,44
3	567912,93	1227927,07
4	567928,94	1227915,58

Координаты точек границы проектируемого земельного участка :3У 14

№ точки на плане	X	Y
1	567880,48	1227919,59
2	567865,90	1227899,28
3	567892,71	1227880,03
4	567910,78	1227897,84

Координаты точек границы проектируемого земельного участка :3У 17

№ точки на плане	X	Y
1	567912,93	1227927,07
2	567930,43	1227951,44
3	567912,56	1227964,27
4	567895,06	1227939,90

Координаты точек границы проектируемого земельного участка :3У 12

№ точки на плане	X	Y
1	567874,58	1227862,28
2	567851,32	1227878,97
3	567835,00	1227856,22
4	567854,27	1227842,39

Координаты точек границы проектируемого земельного участка :3У 15

№ точки на плане	X	Y
1	567912,93	1227927,07
2	567895,06	1227939,90
3	567880,48	1227919,59
4	567910,78	1227897,84
5	567928,94	1227915,58

Координаты точек границы проектируемого земельного участка :3У11

№ точки на плане	X	Y
1	567854,27	1227842,39
2	567835,00	1227856,22
3	567818,08	1227832,67
4	567833,23	1227821,79

Координаты точек границы проектируемого земельного участка :3У 13

№ точки на плане	X	Y
1	567892,71	1227880,03
2	567865,90	1227899,28
3	567851,32	1227878,97
4	567874,58	1227862,28